Variante 2 „Gesamtraum mit rein öffentlichen Flächen“
(Darstellung seitliche Oberflächen in Naturstein Granit, Fahrbereiche in Asphalt)
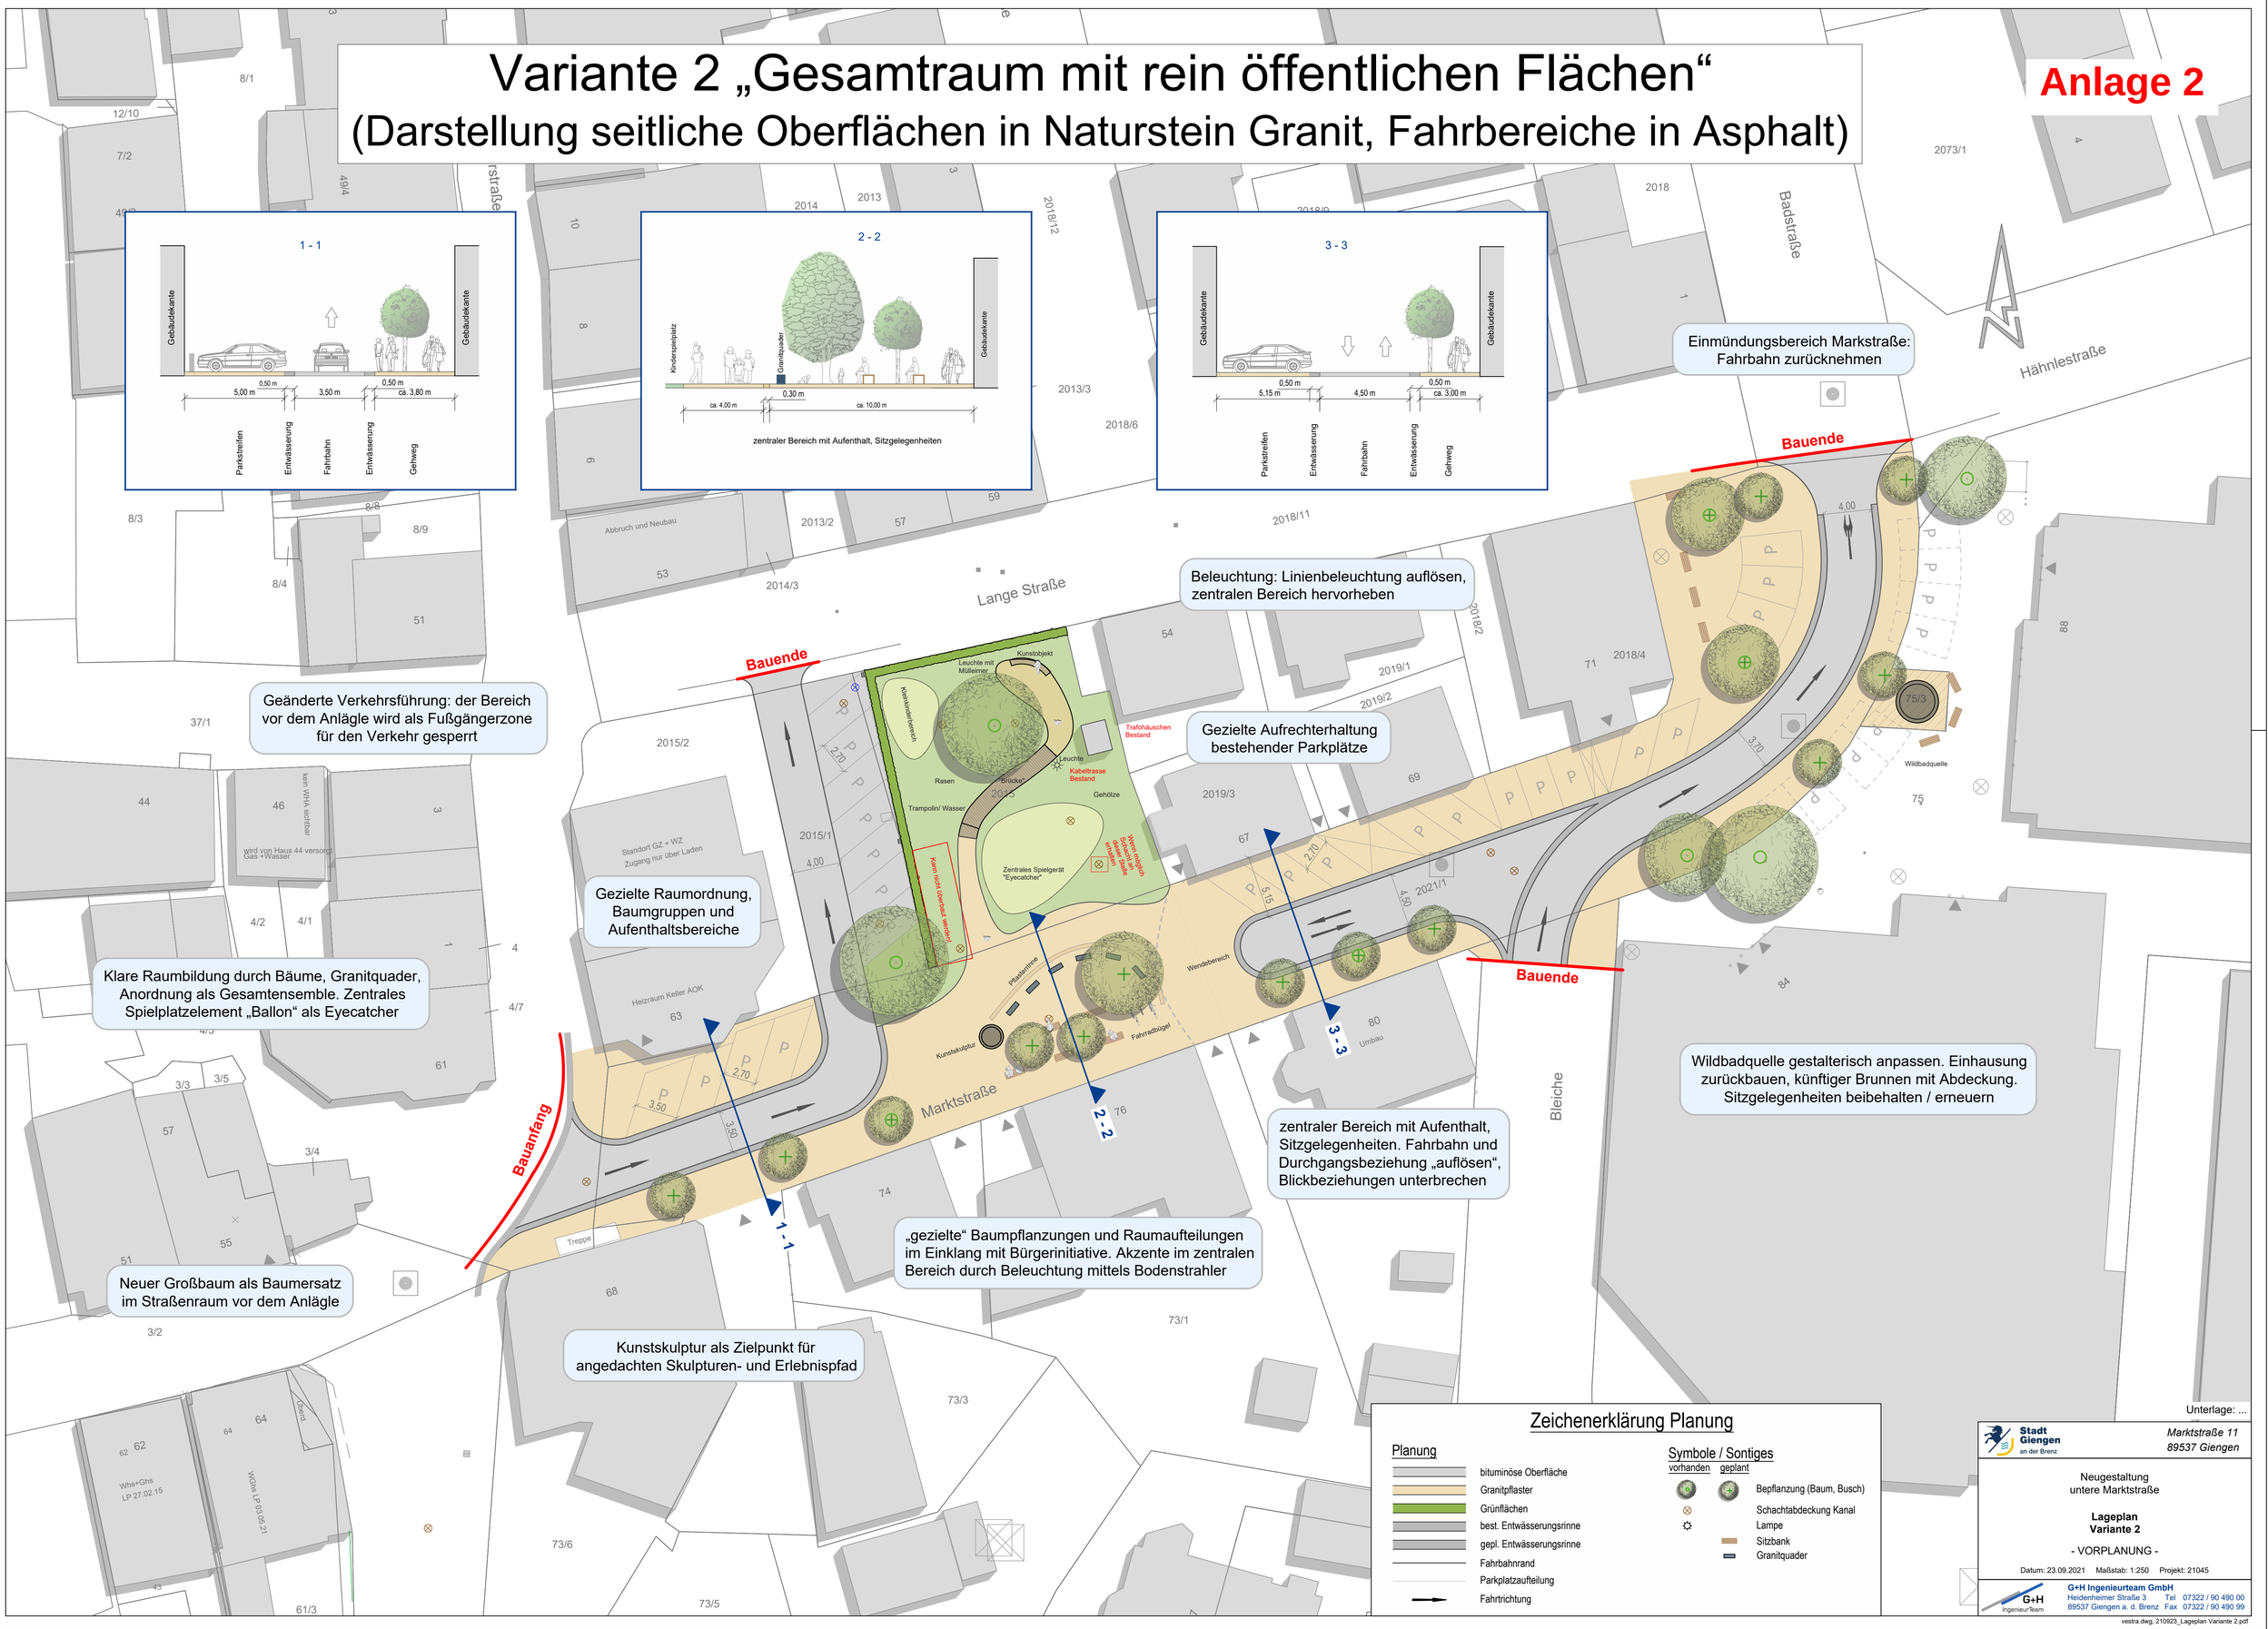
Anlage 2